

Planimetría

Planta Cubiertas.

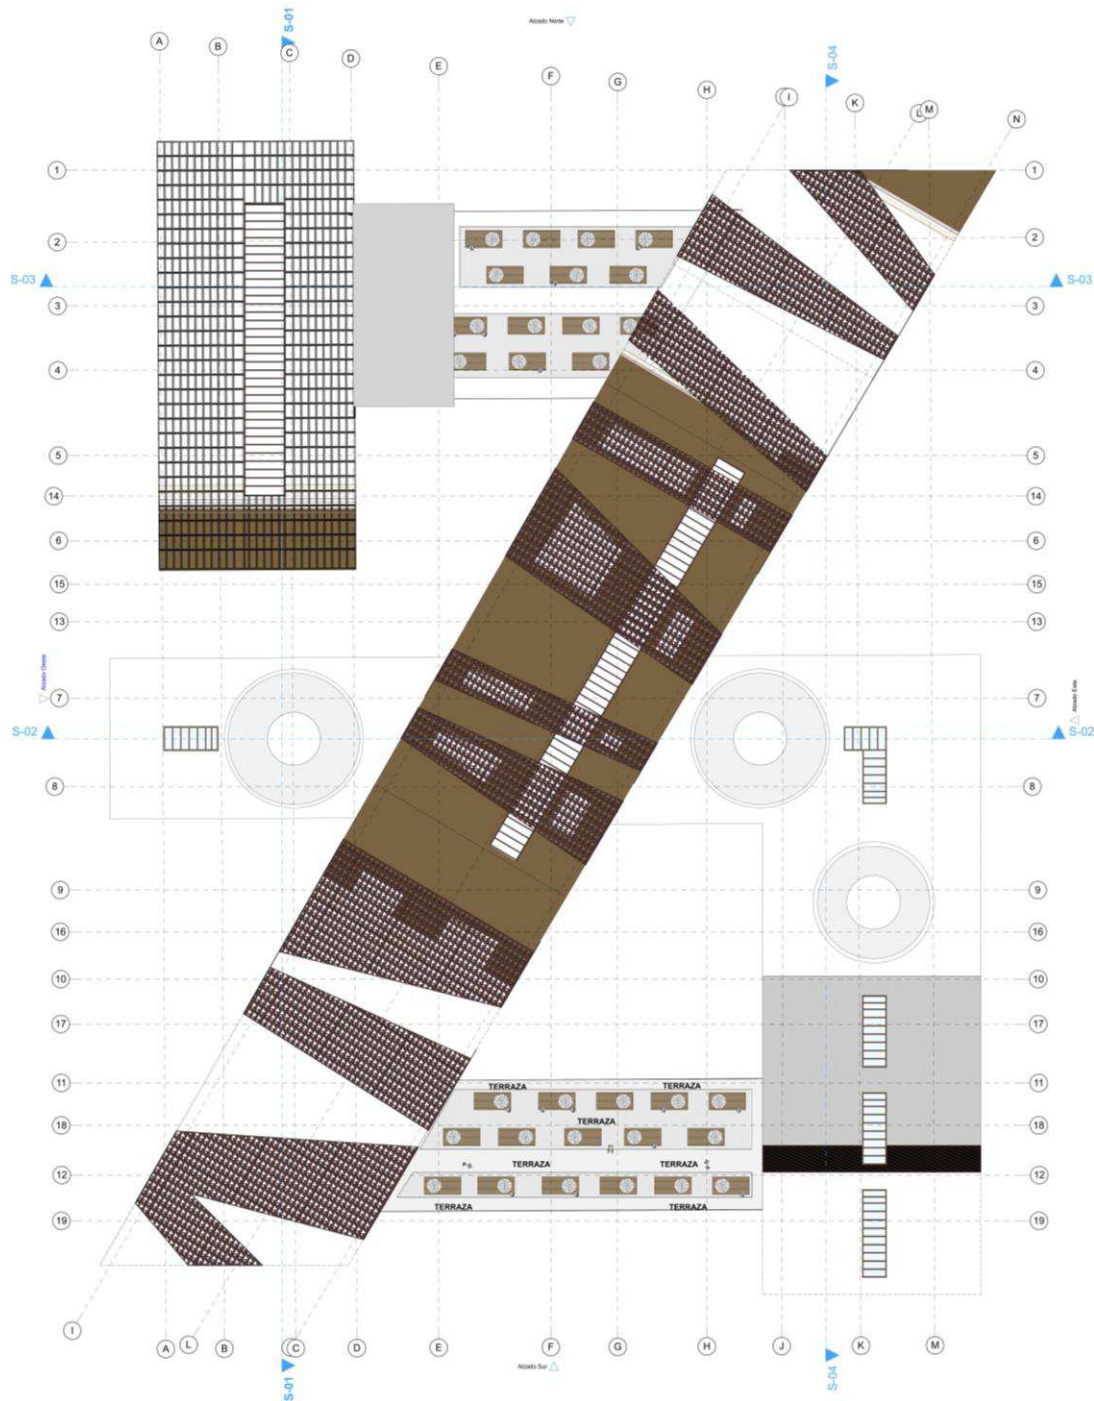


Figura 95: Planimetría, planta cubiertas, Fuente: el presente trabajo

Planta Piso 3.

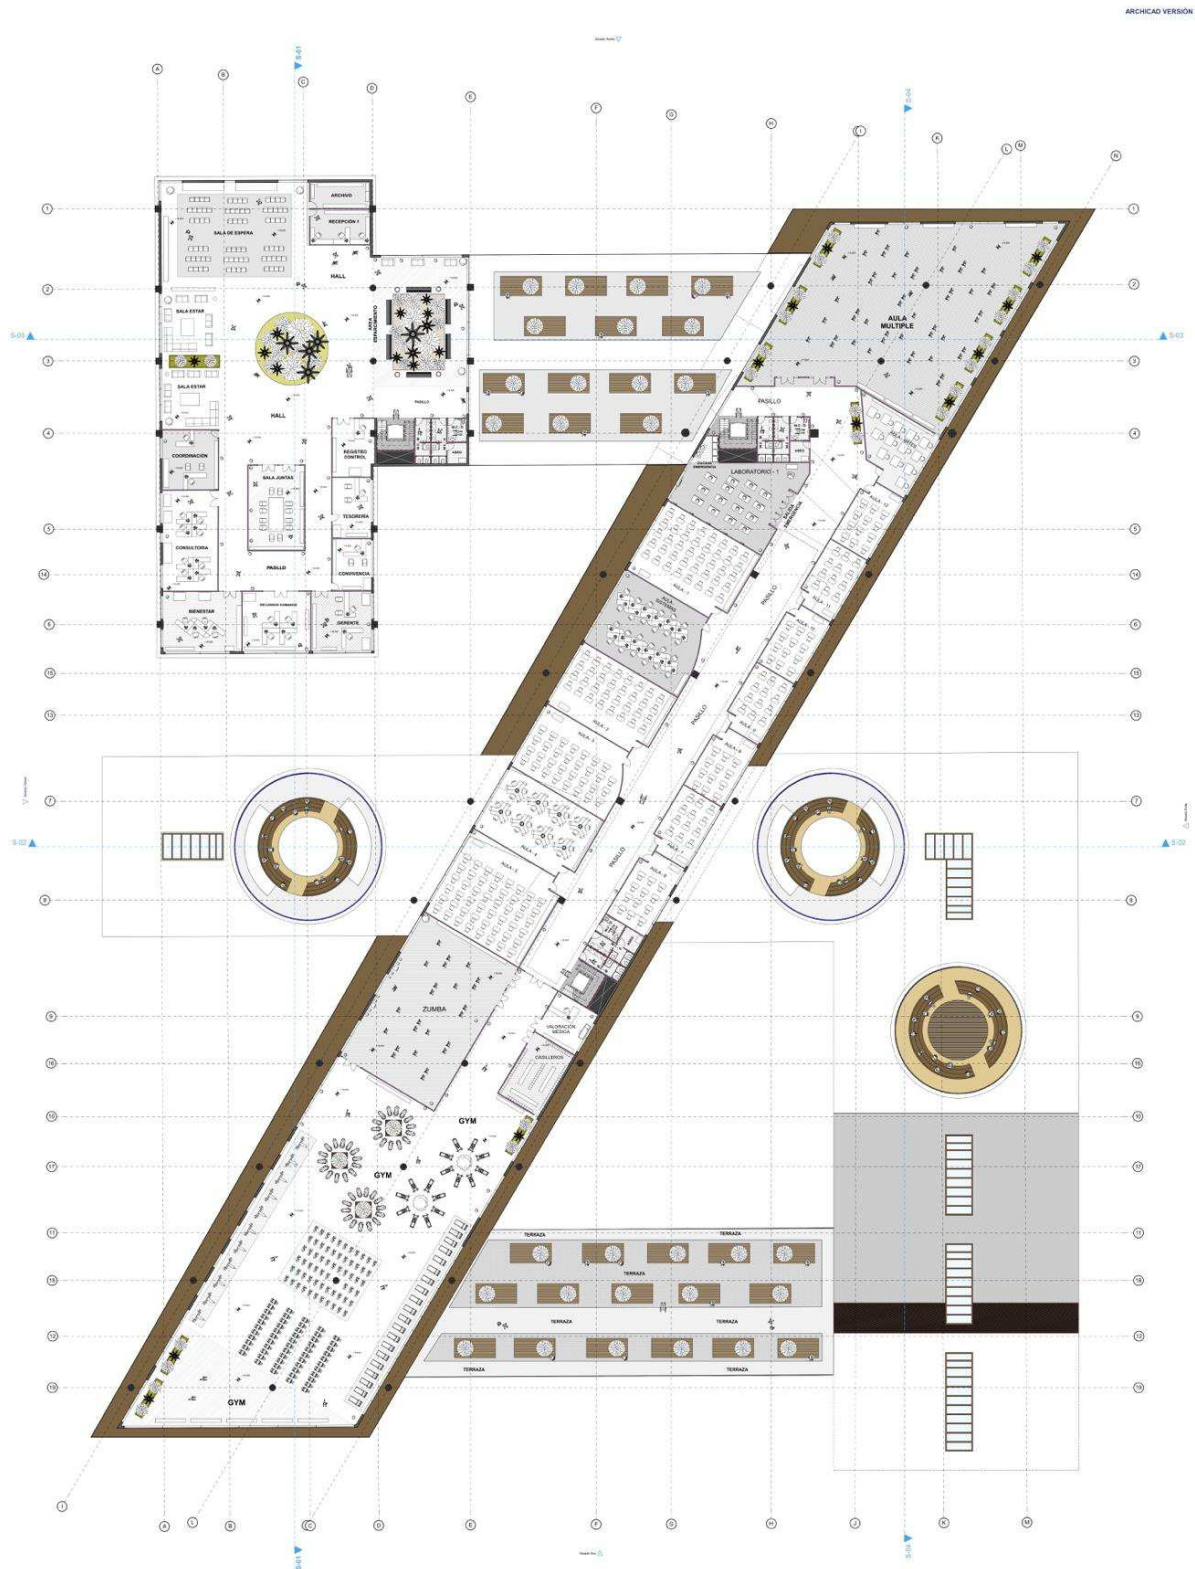


Figura 96: Planimetría, planta piso 3, Fuente: el presente trabajo

Planta piso 2.

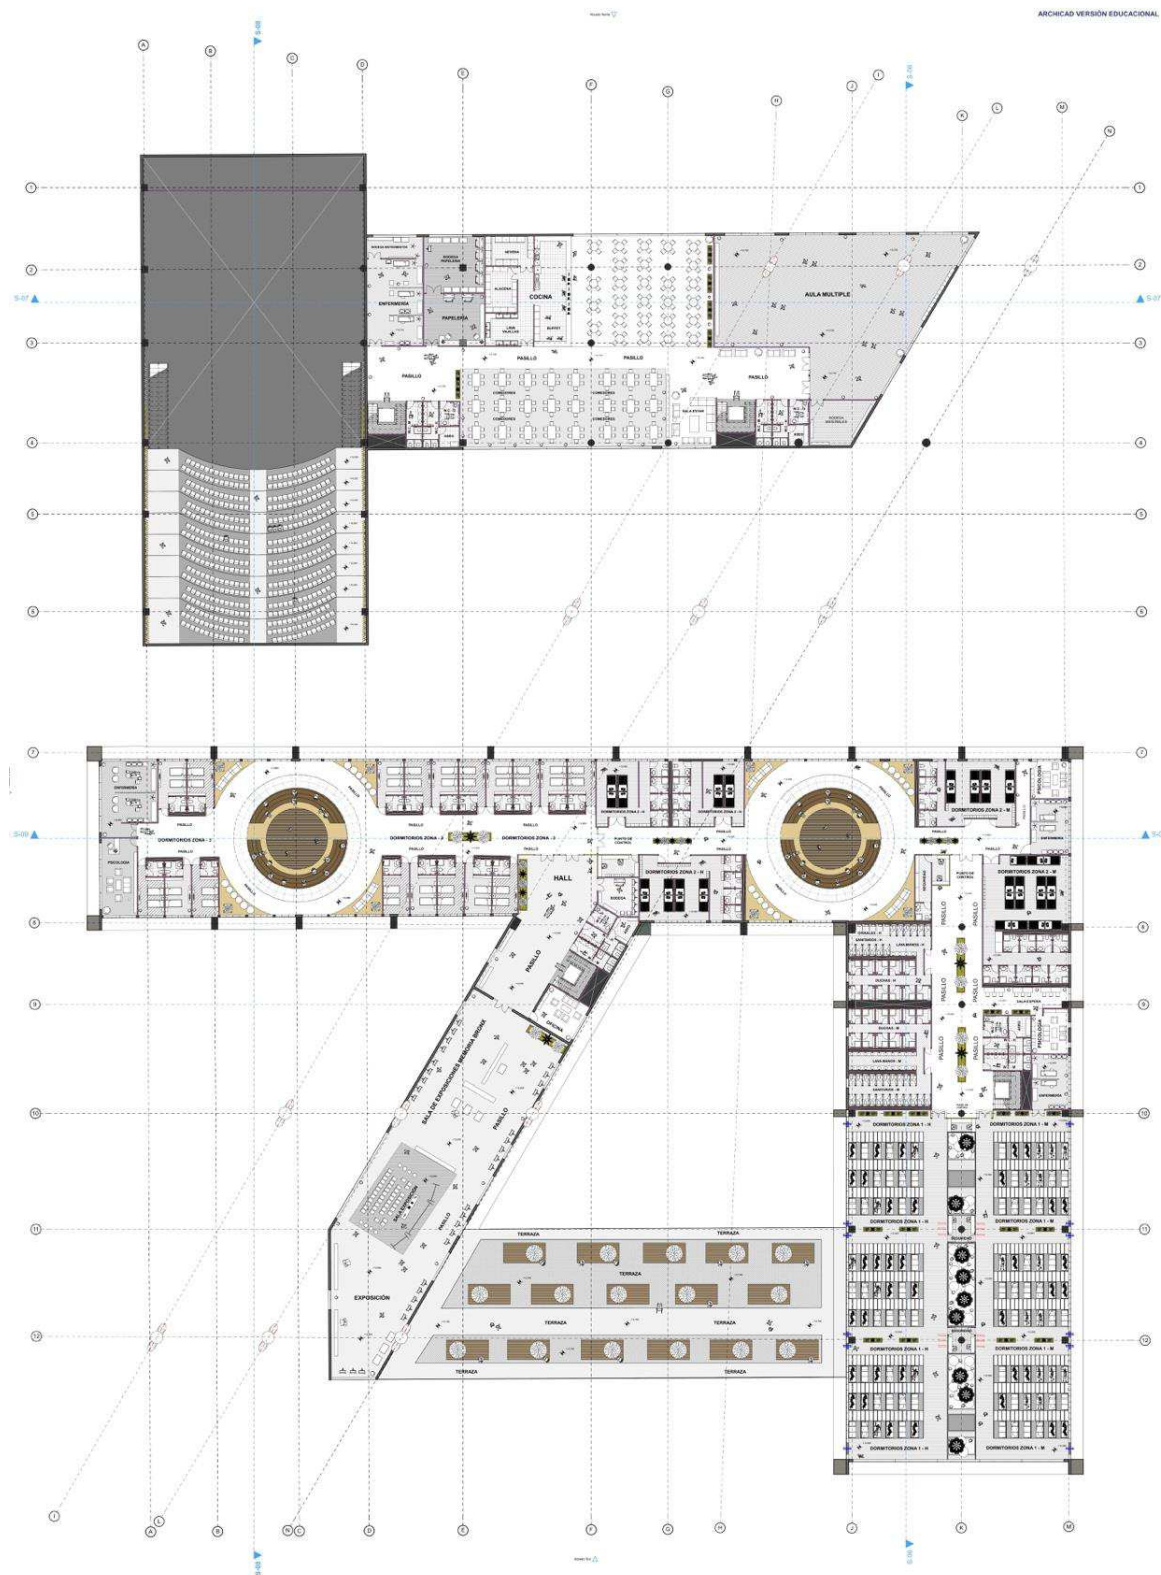
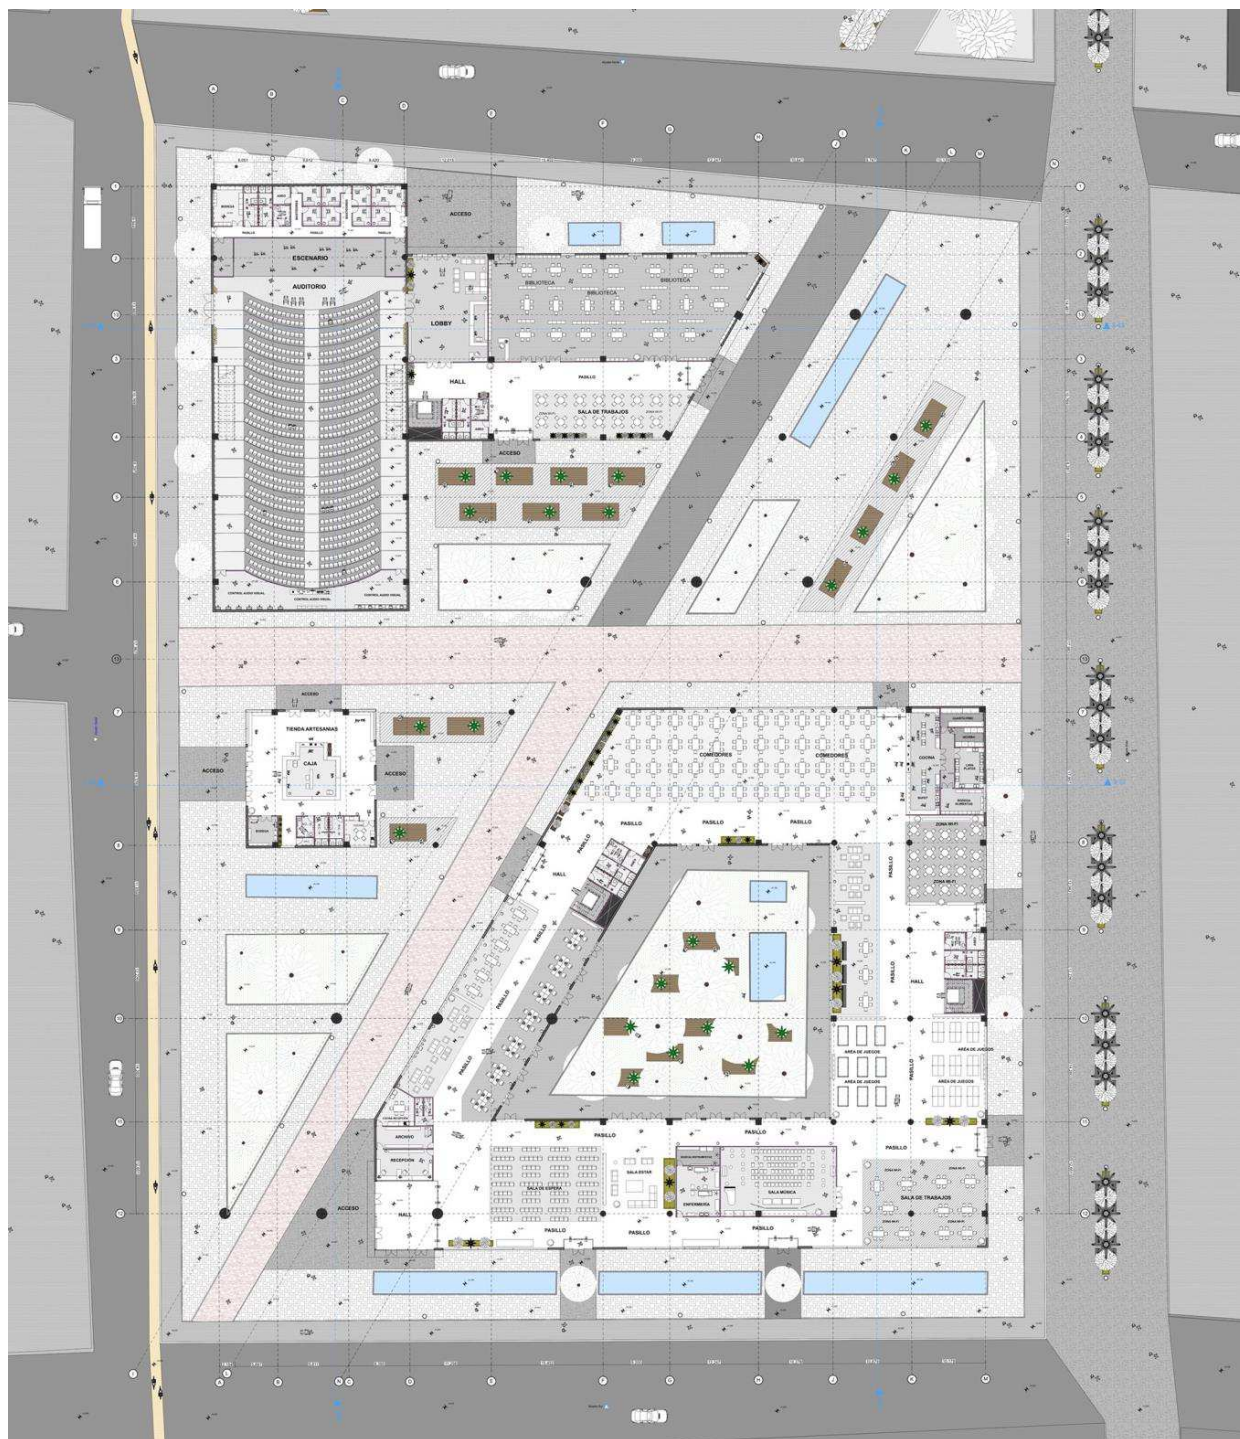


Figura 97: Planimetría, planta piso 2, Fuente: el presente trabajo

Planta piso 1.**Figura 98:** Planimetría, planta piso 1, *Fuente: el presente trabajo*

Planta parqueaderos.

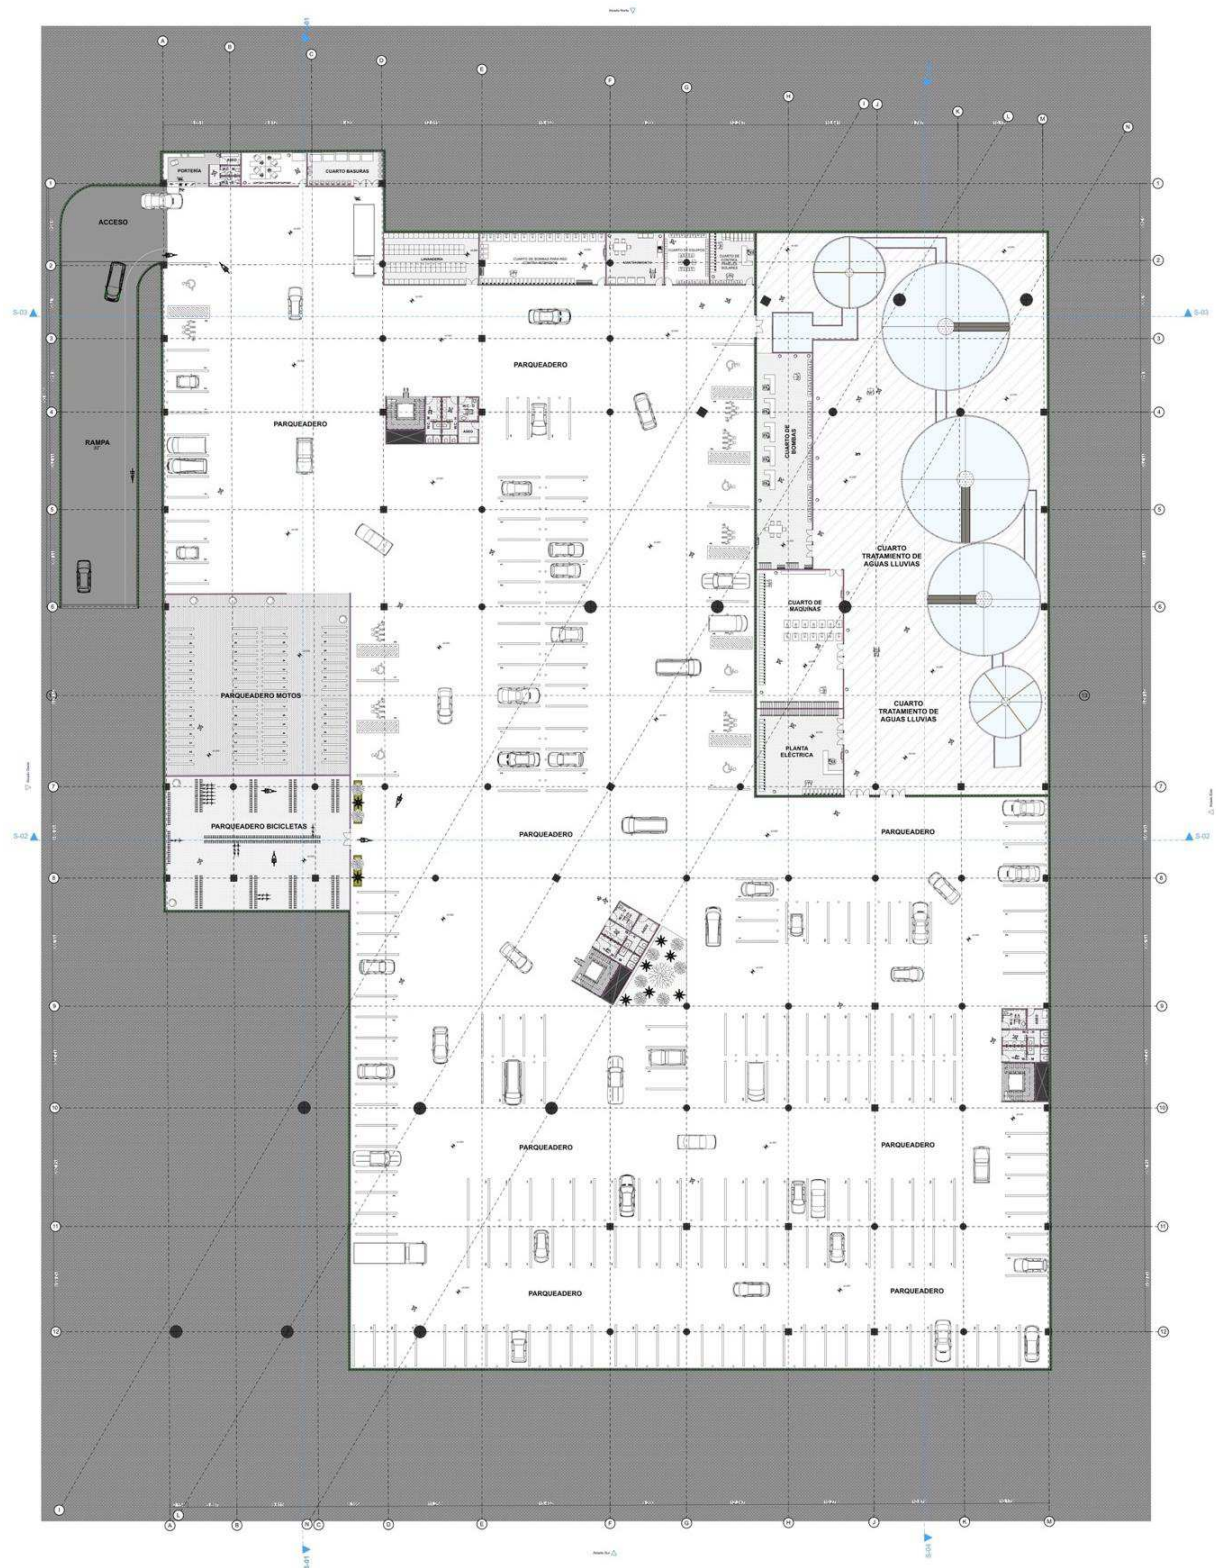


Figura 99: Planimetría, planta parqueaderos, Fuente: el presente trabajo

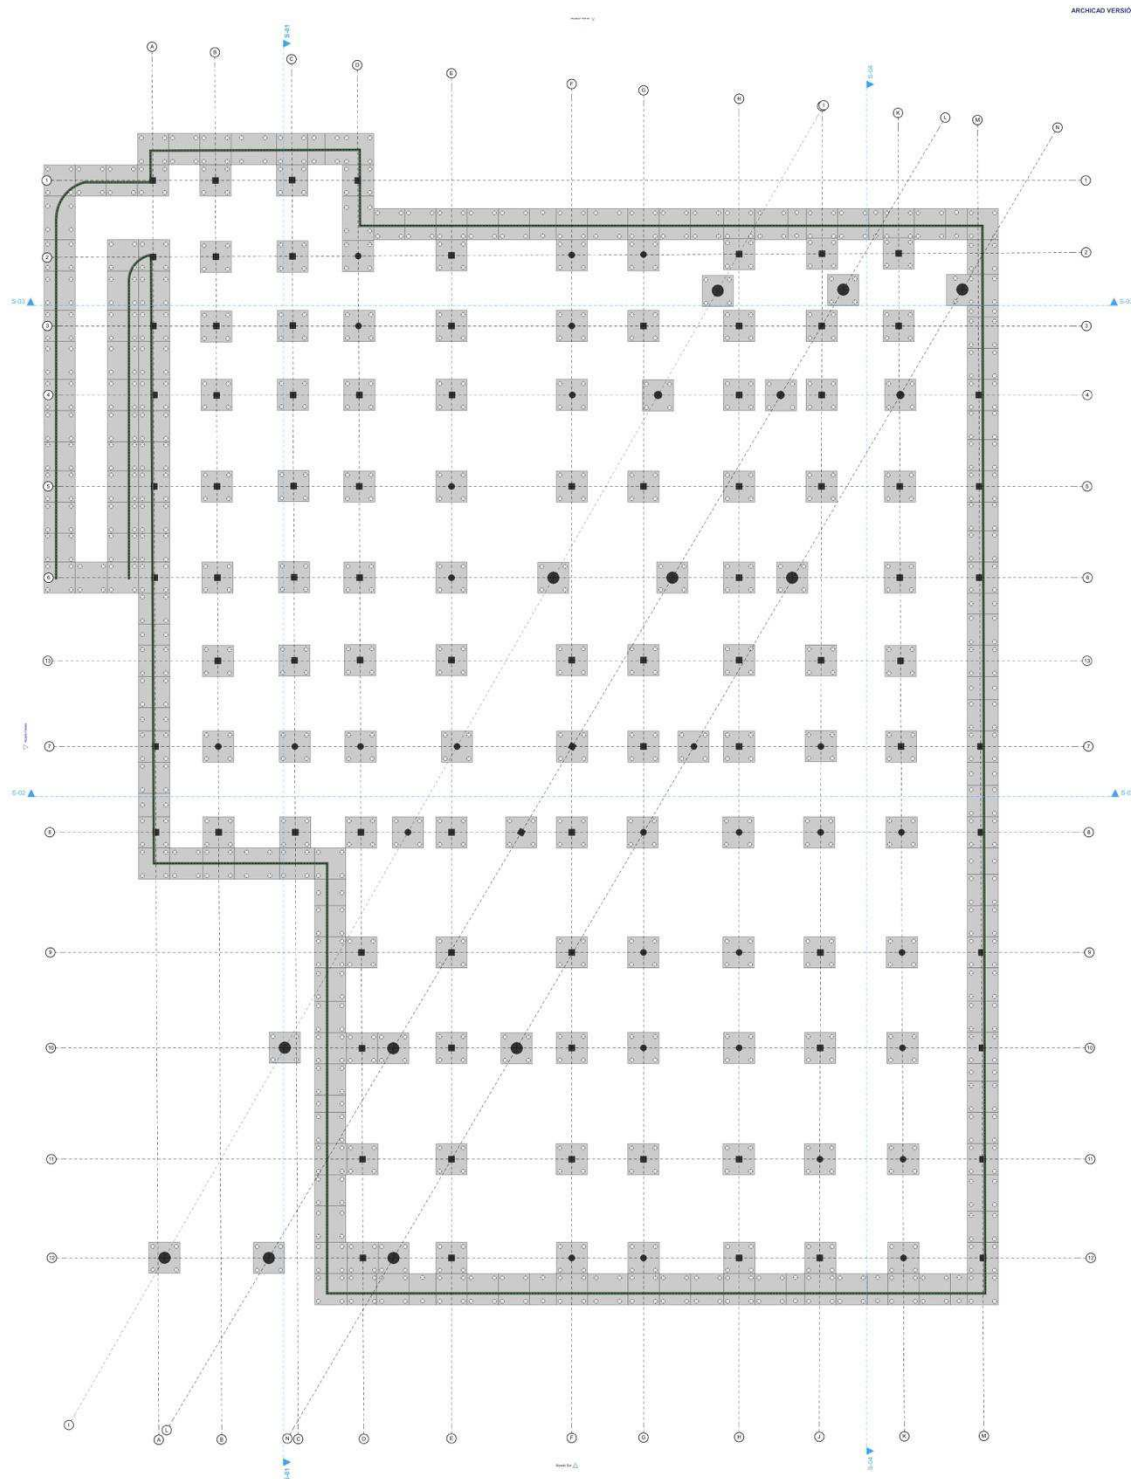
Planta cimentación.

Figura 100: Planimetría, planta cimentación, *Fuente: el presente trabajo*

Fachada norte.



Figura 101: Planimetría, fachada norte, *Fuente: el presente trabajo*

Fachada sur.



Figura 102: Planimetría, fachada sur, *Fuente: el presente trabajo*

Fachada oriente.



Figura 103: Planimetría, fachada oriente, *Fuente: el presente trabajo*

Fachada occidente.



Figura 104: Planimetría, fachada occidente, *Fuente: el presente trabajo*

Detalle materialidad 1

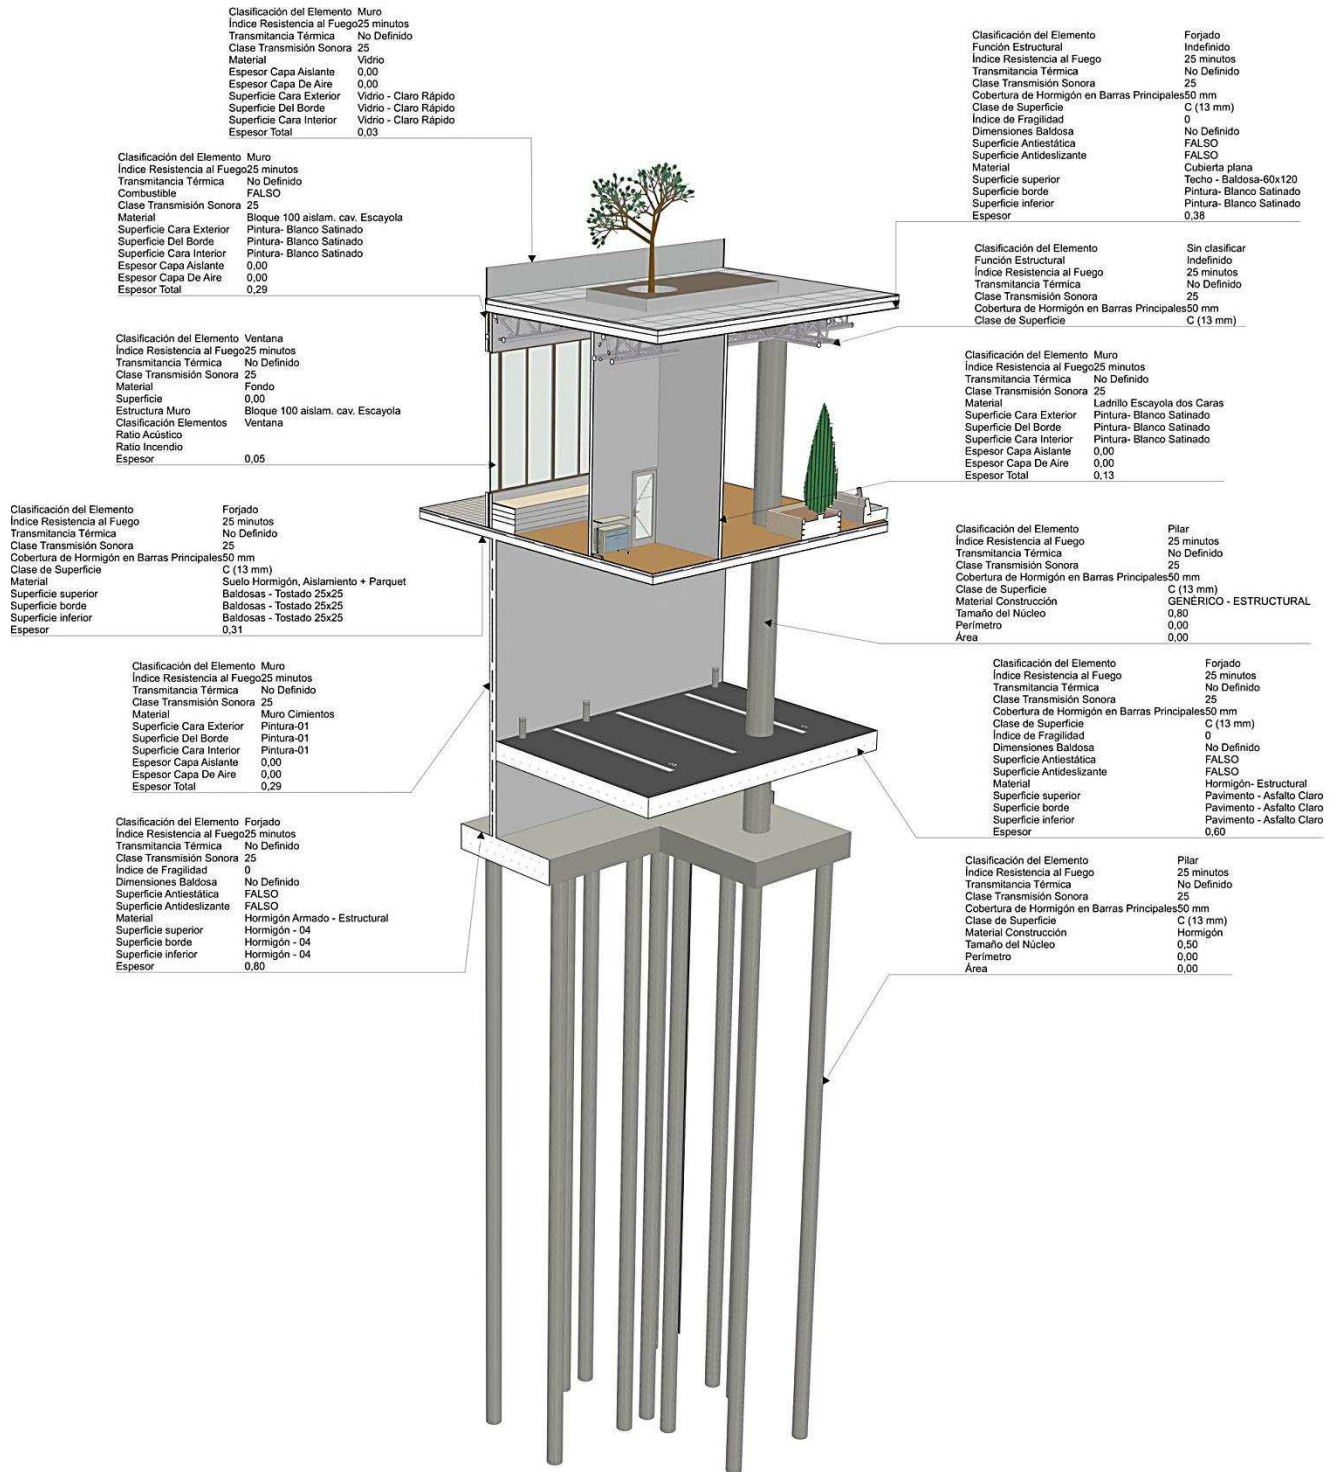


Figura 105: Detalle materialidad 1, Fuente: el presente trabajo

Detalle fachada 2

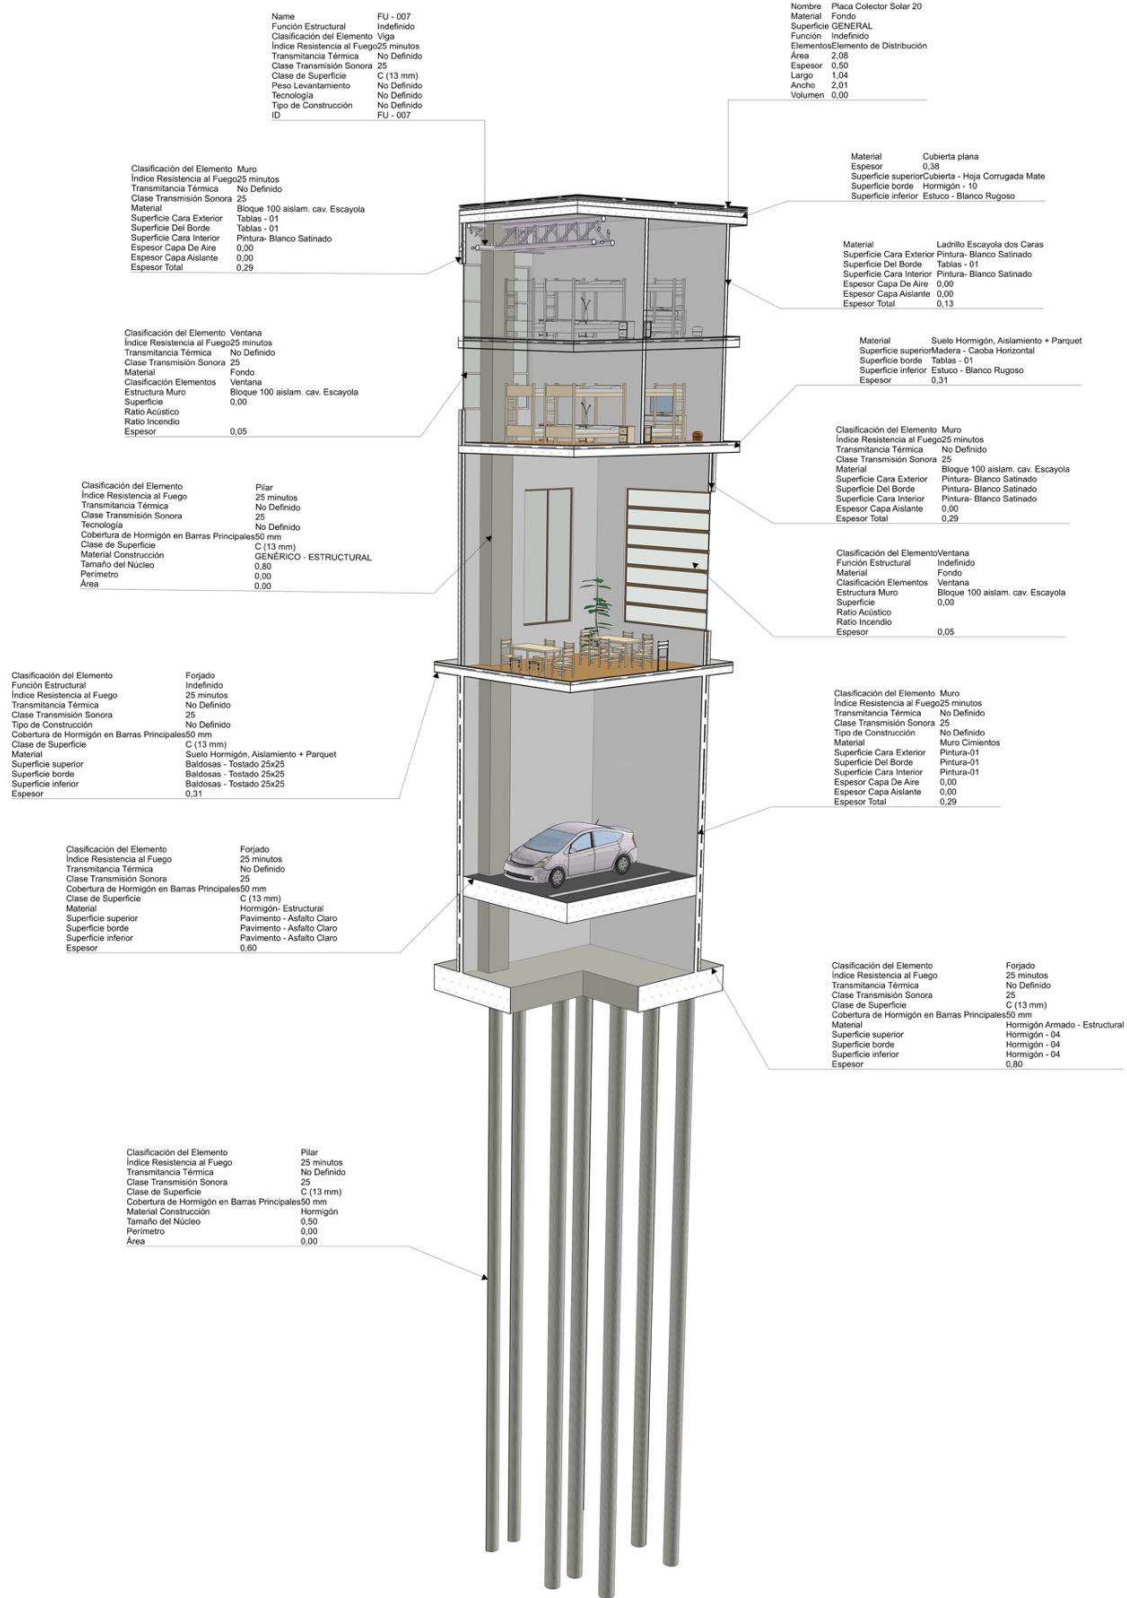


Figura 106: Detalle materialidad 2, Fuente: el presente trabajo

Corte fachada

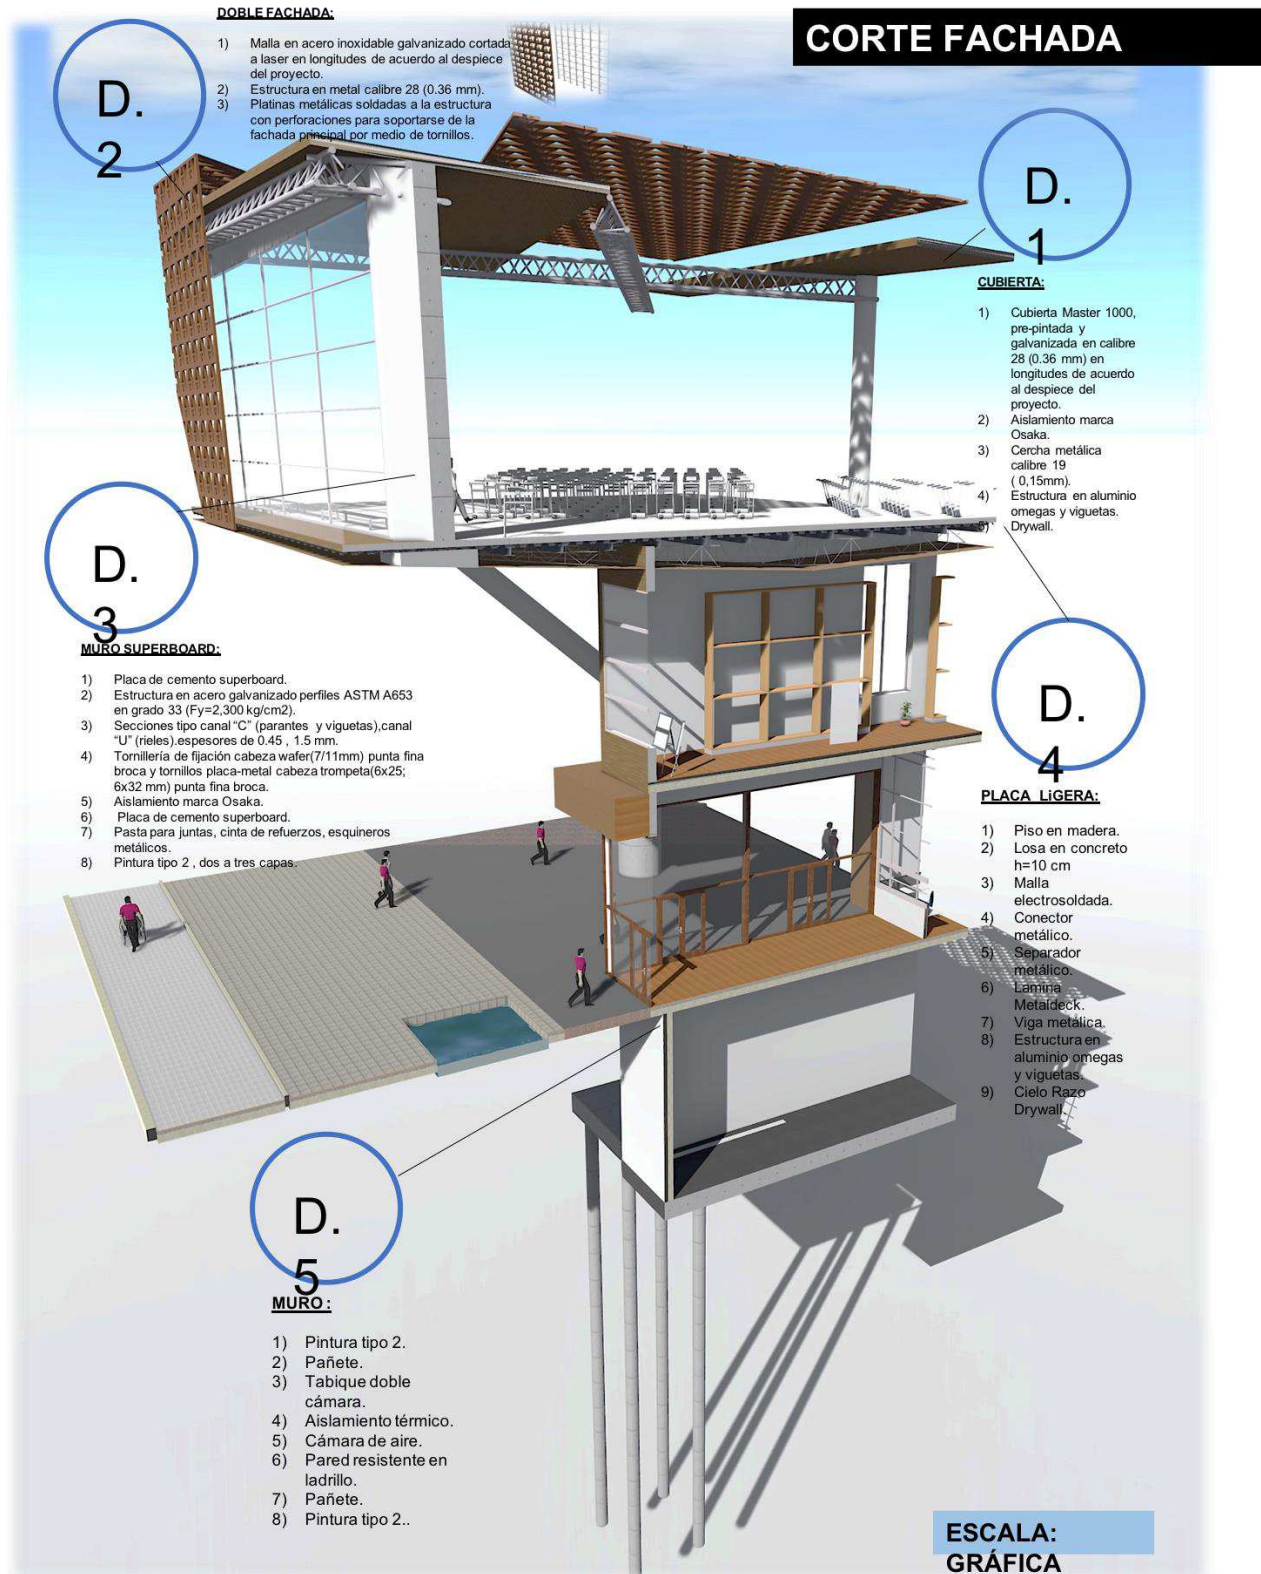


Figura 107: Detalle Corte fachada, Fuente: el presente trabajo

Proceso entrega corte 1 – semestre 10

Figura 108: Fotografía Proceso entrega corte 1, semestre 10 , *Fuente: el presente trabajo*

Proceso maqueta arquitectónica escala 1:500



Figura 109: Fotografía 1, Proceso maqueta arquitectónica escala 1:500, *Fuente: el presente trabajo*



Figura 110: Fotografía 2, Proceso maqueta arquitectónica escala 1:500, *Fuente: el presente trabajo*

Proceso Maqueta estructural

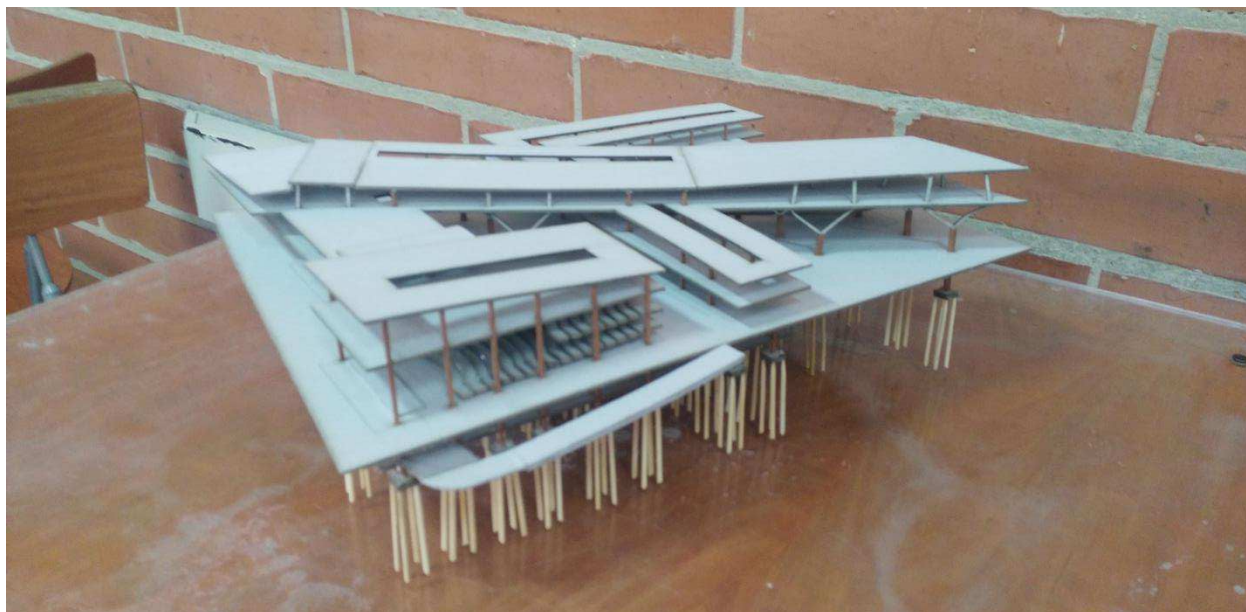


Figura 111: Fotografía 1, Proceso maqueta estructural escala 1:500, *Fuente: el presente trabajo*

Proceso Maqueta Urbana de implantación



Figura 112: Fotografía 1, Proceso maqueta urbana de implantación escala 1:1000, *Fuente: el presente trabajo*



Figura 113: Fotografía 2, Proceso maqueta urbana de implantación escala 1:1000, Fuente: *el presente trabajo*



Figura 114: Fotografía 3, Proceso maqueta urbana de implantación escala 1:1000, Fuente: *el presente trabajo*

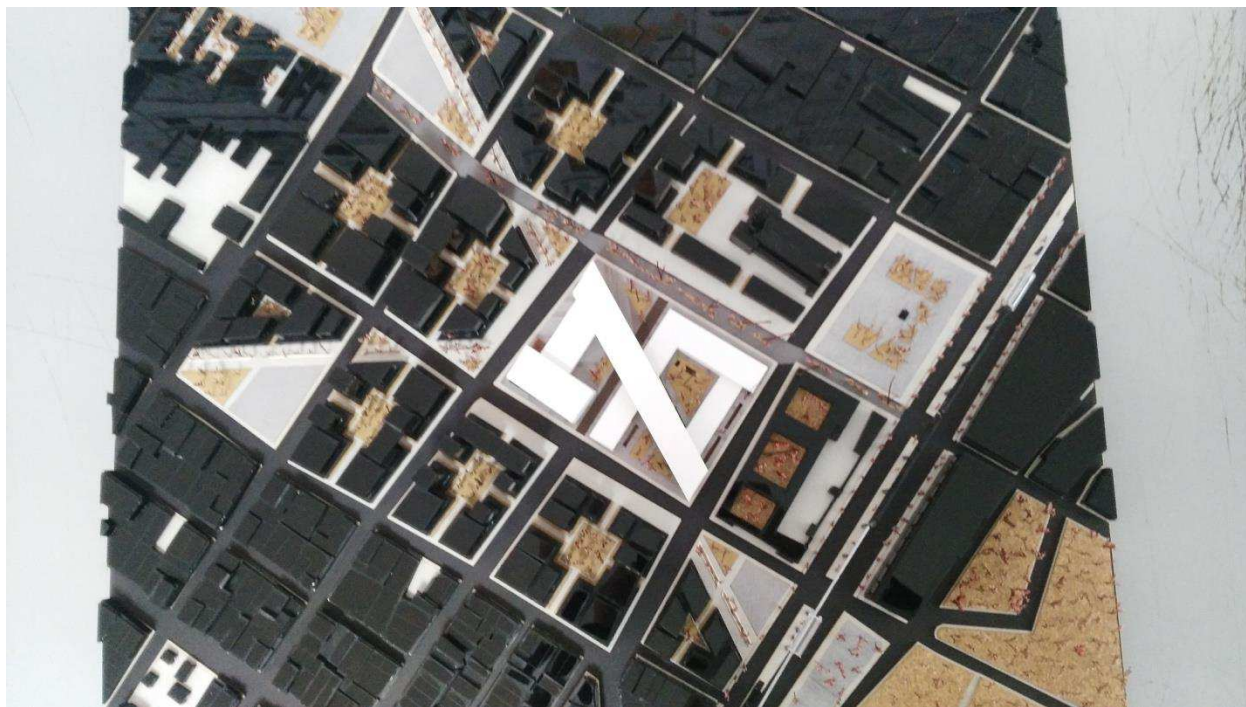


Figura 115: Fotografía 4, Proceso maqueta urbana de implantación escala 1:1000, *Fuente: el presente trabajo*



Figura 116: Fotografía 5, Proceso maqueta urbana de implantación escala 1:1000, *Fuente: el presente trabajo*

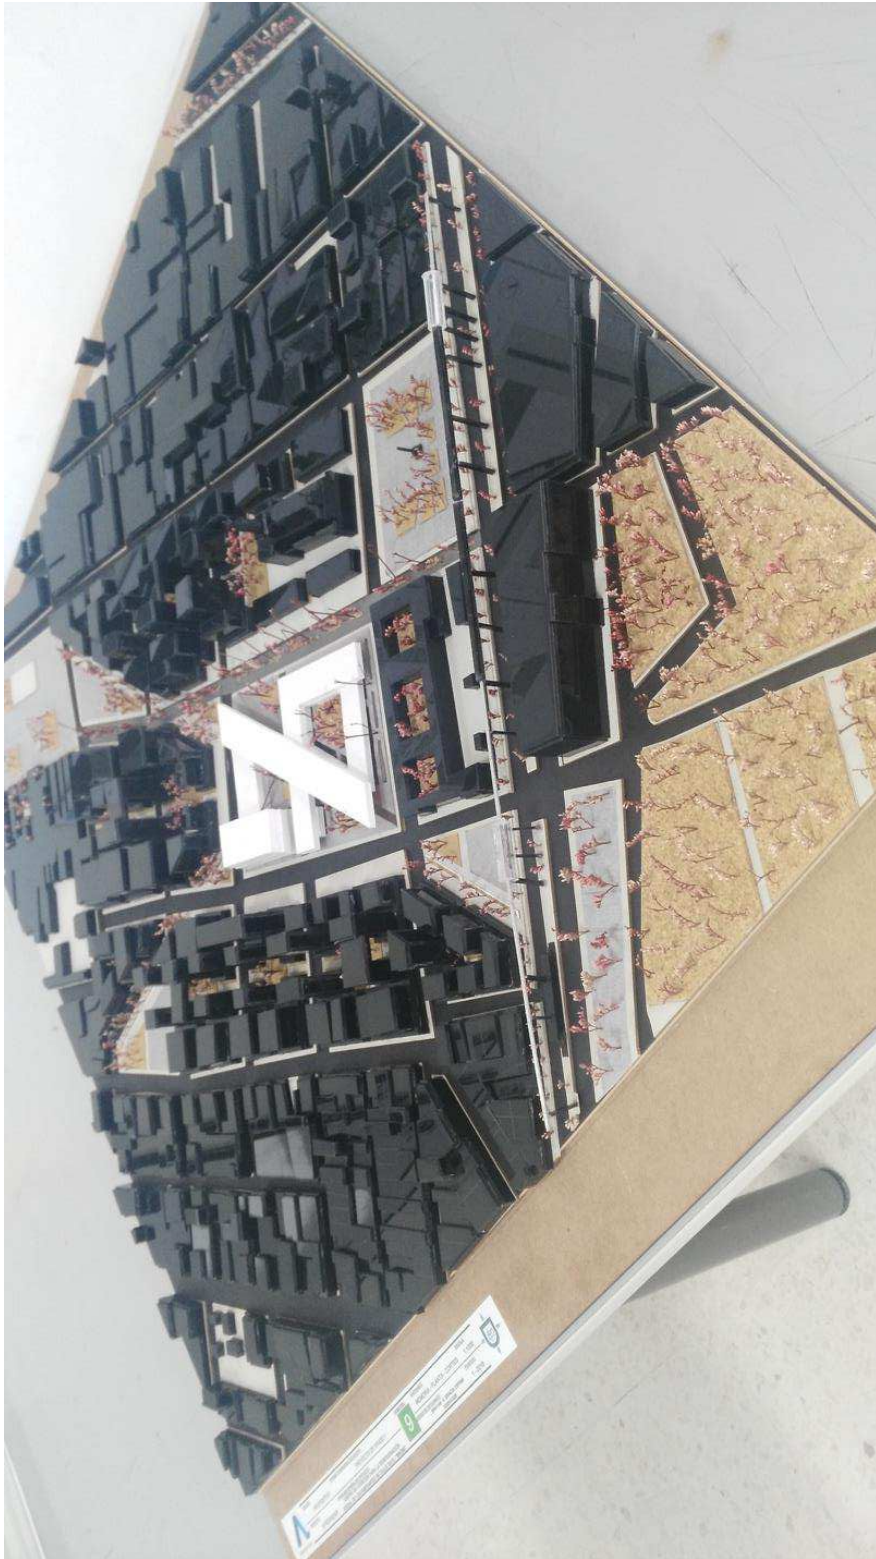


Figura 117: Fotografía 6, Proceso maqueta urbana de implantación escala 1:1000, *Fuente: el presente trabajo*

Presentación final proceso



Figura 118: Fotografía 1, Proceso presentación final, *Fuente: el presente trabajo*



Figura 119: fotografía 2, Proceso presentación final, *Fuente: el presente trabajo*



Figura 120: fotografía 3, Proceso presentación final, *Fuente: el presente trabajo*

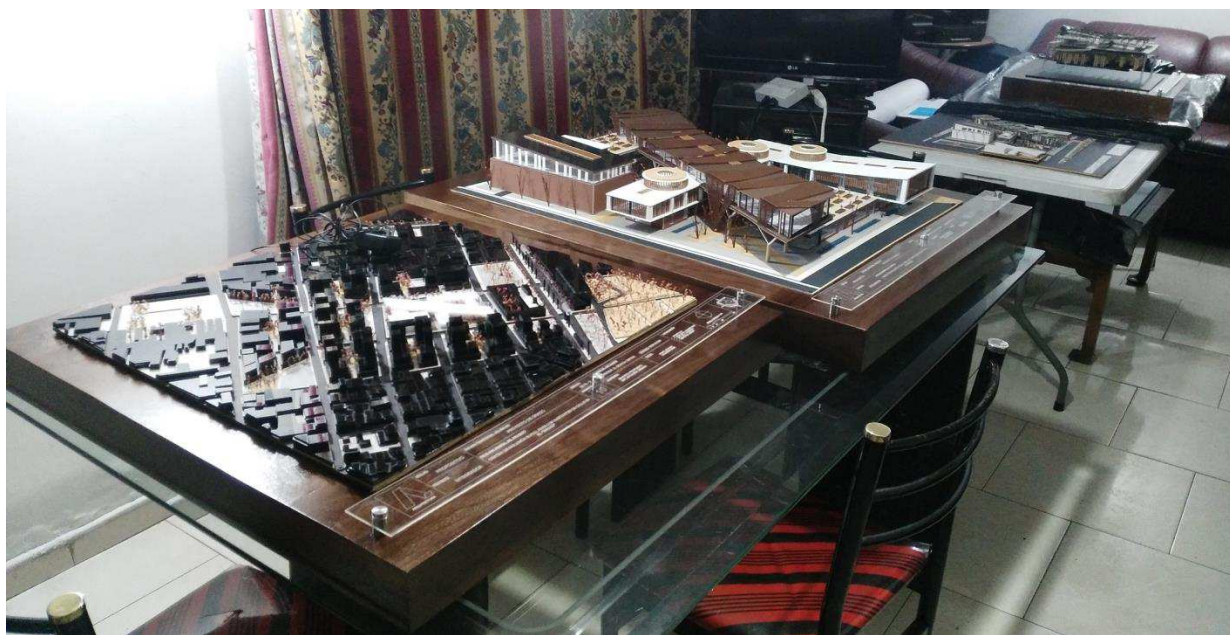


Figura 121: fotografía 4, Proceso presentación final, *Fuente: el presente trabajo*



Figura 122: fotografía 5, Proceso presentación final, *Fuente: el presente trabajo*



Figura 123: fotografía 6, Proceso presentación final, *Fuente: el presente trabajo*