

**Modelo de hábitat integrador:
Recuperación del eje férreo Mártires**

Huertas Coronado Natalia Cristina
Mendoza Montañez Wendy Julieth
Ramírez Montañez Angie Carolina

Universitaria Agustiniana
Facultad de artes, comunicación y cultura
Programa de arquitectura
Bogotá D.C
2018

**Modelo de hábitat integrador:
Recuperación del eje férreo Mártires**

Huertas coronado Natalia Cristina
Mendoza Montañez Wendy Julieth
Ramírez Montañez Anggie Carolina

Director
Calderón Franz Giovanni

Trabajo de grado para optar para el título de profesional en Arquitectura

Universitaria agustiniana
Facultad de artes, comunicación y cultura
Programa de arquitectura
Bogotá D.C
2018

Primera Entrega - 9 Semestre

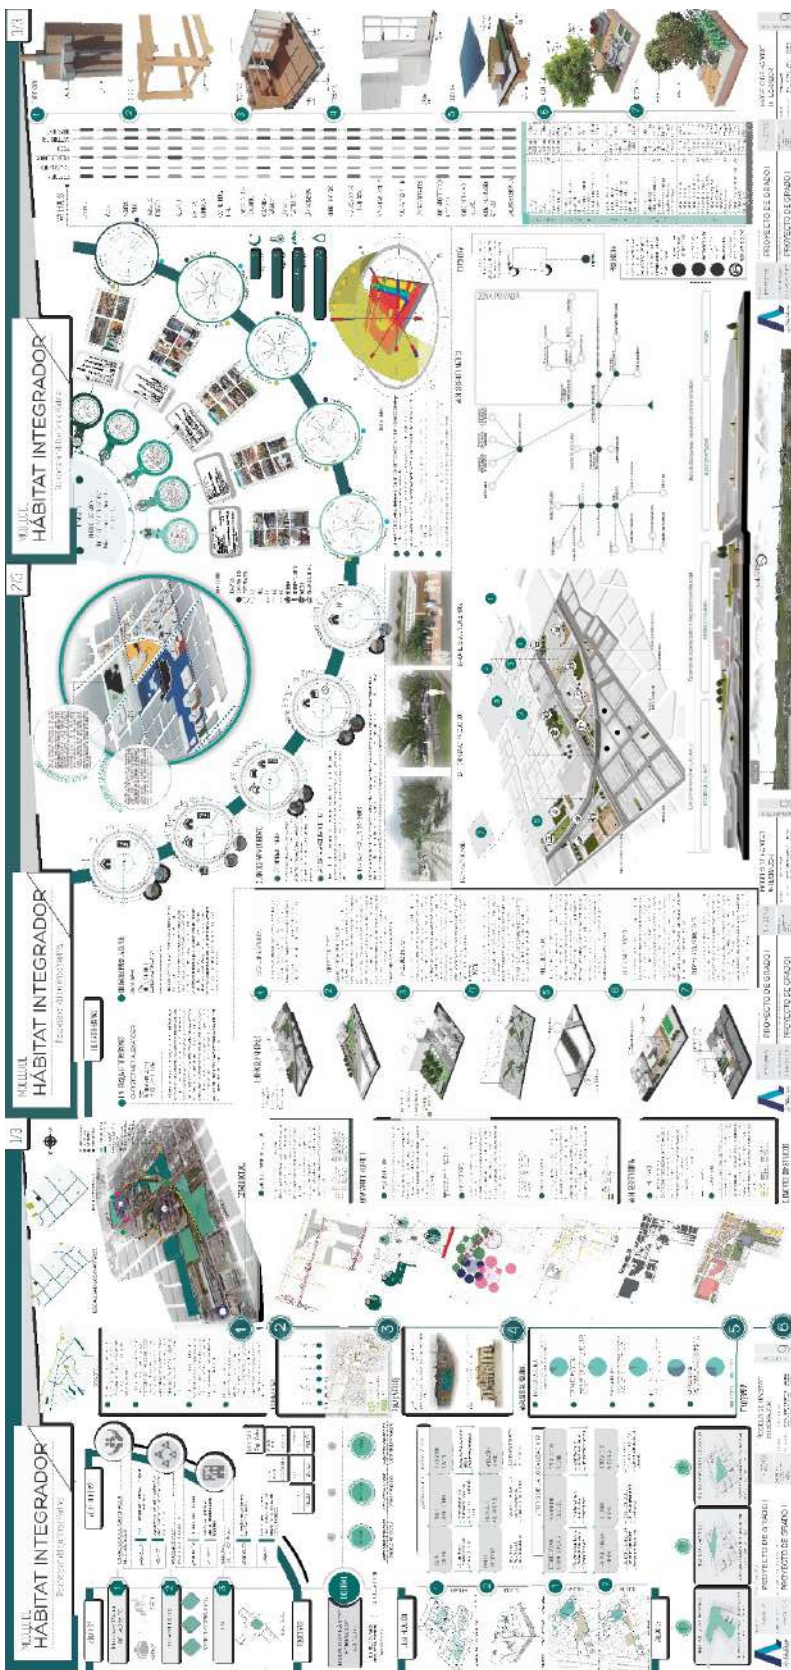


Ilustración 1. PRIMERA ENTREGA - 9 SEMESTRE. Fuente Propia.

Segunda Entrega - 9 Semestre



Ilustración 2.SEGUNDA ENTREGA - 9 SEMESTRE. Fuente Propia.

Tercera Entrega - 9 Semestre



Ilustración 3. TERCERA ENTREGA - 9 SEMESTRE. Fuente Propia

Primera Entrega - 10 Semestre



Ilustración 4.PRIMERA ENTREGA - 10 SEMESTRE. Fuente Propia

Segunda Entrega - 10 Semestre

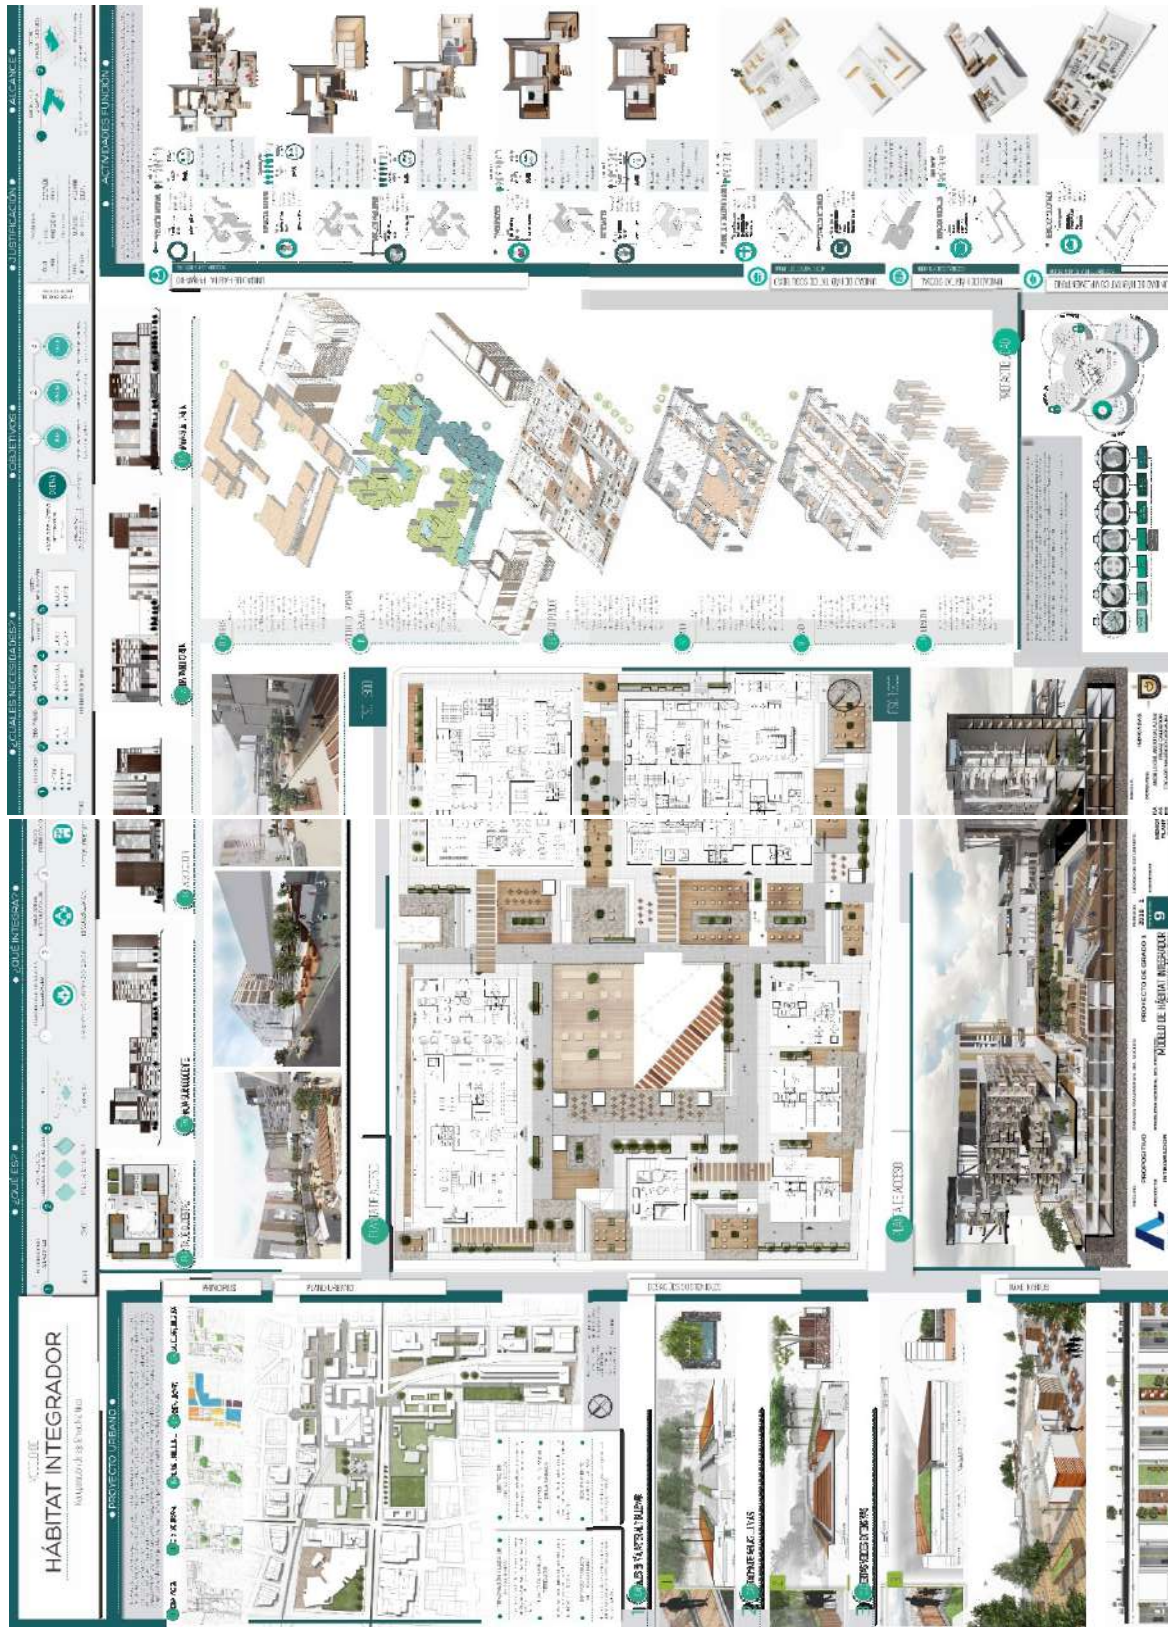


Ilustración 5. SEGUNDA ENTREGA - 10 SEMESTRE. Fuente propia

Tercera Entrega - 10 Semestre

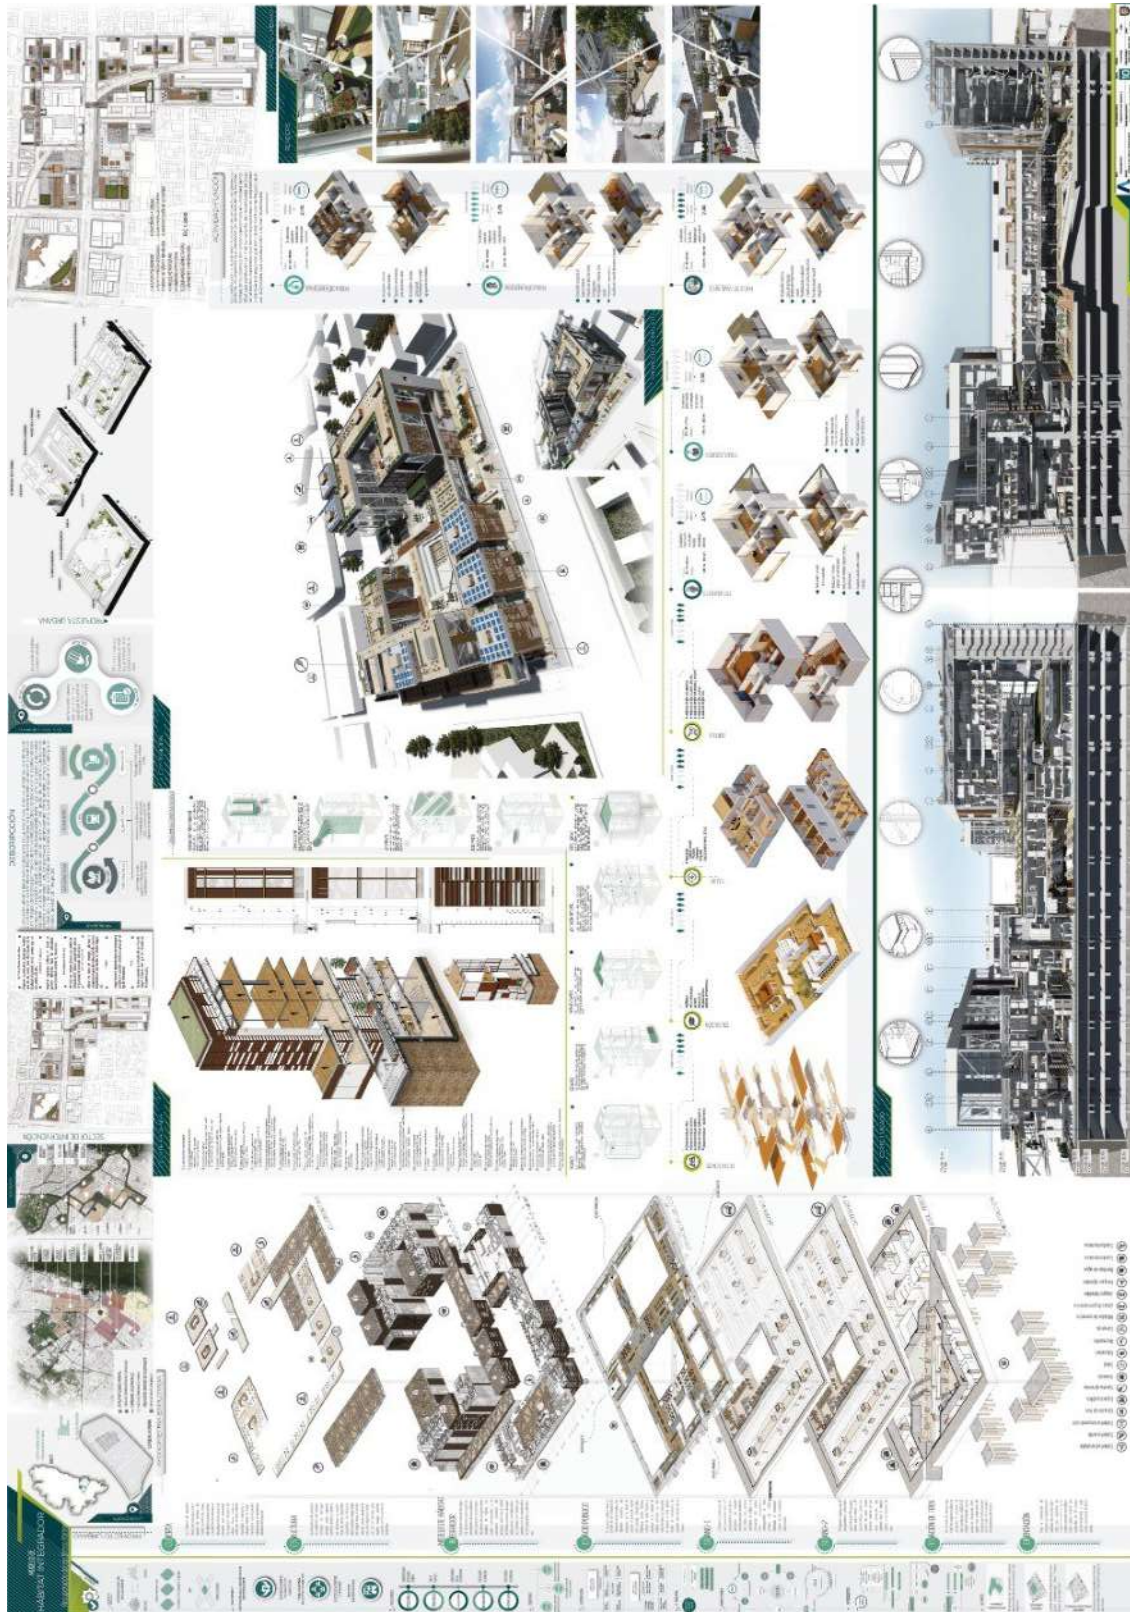


Ilustración 6. TERCERA ENTREGA - 10 SEMESTRE. Fuente Propia

Plano Urbano Proyecto



Ilustración 7. Plano Urbano Proyecto .Fuente Propia

Modulo Primario Plantas

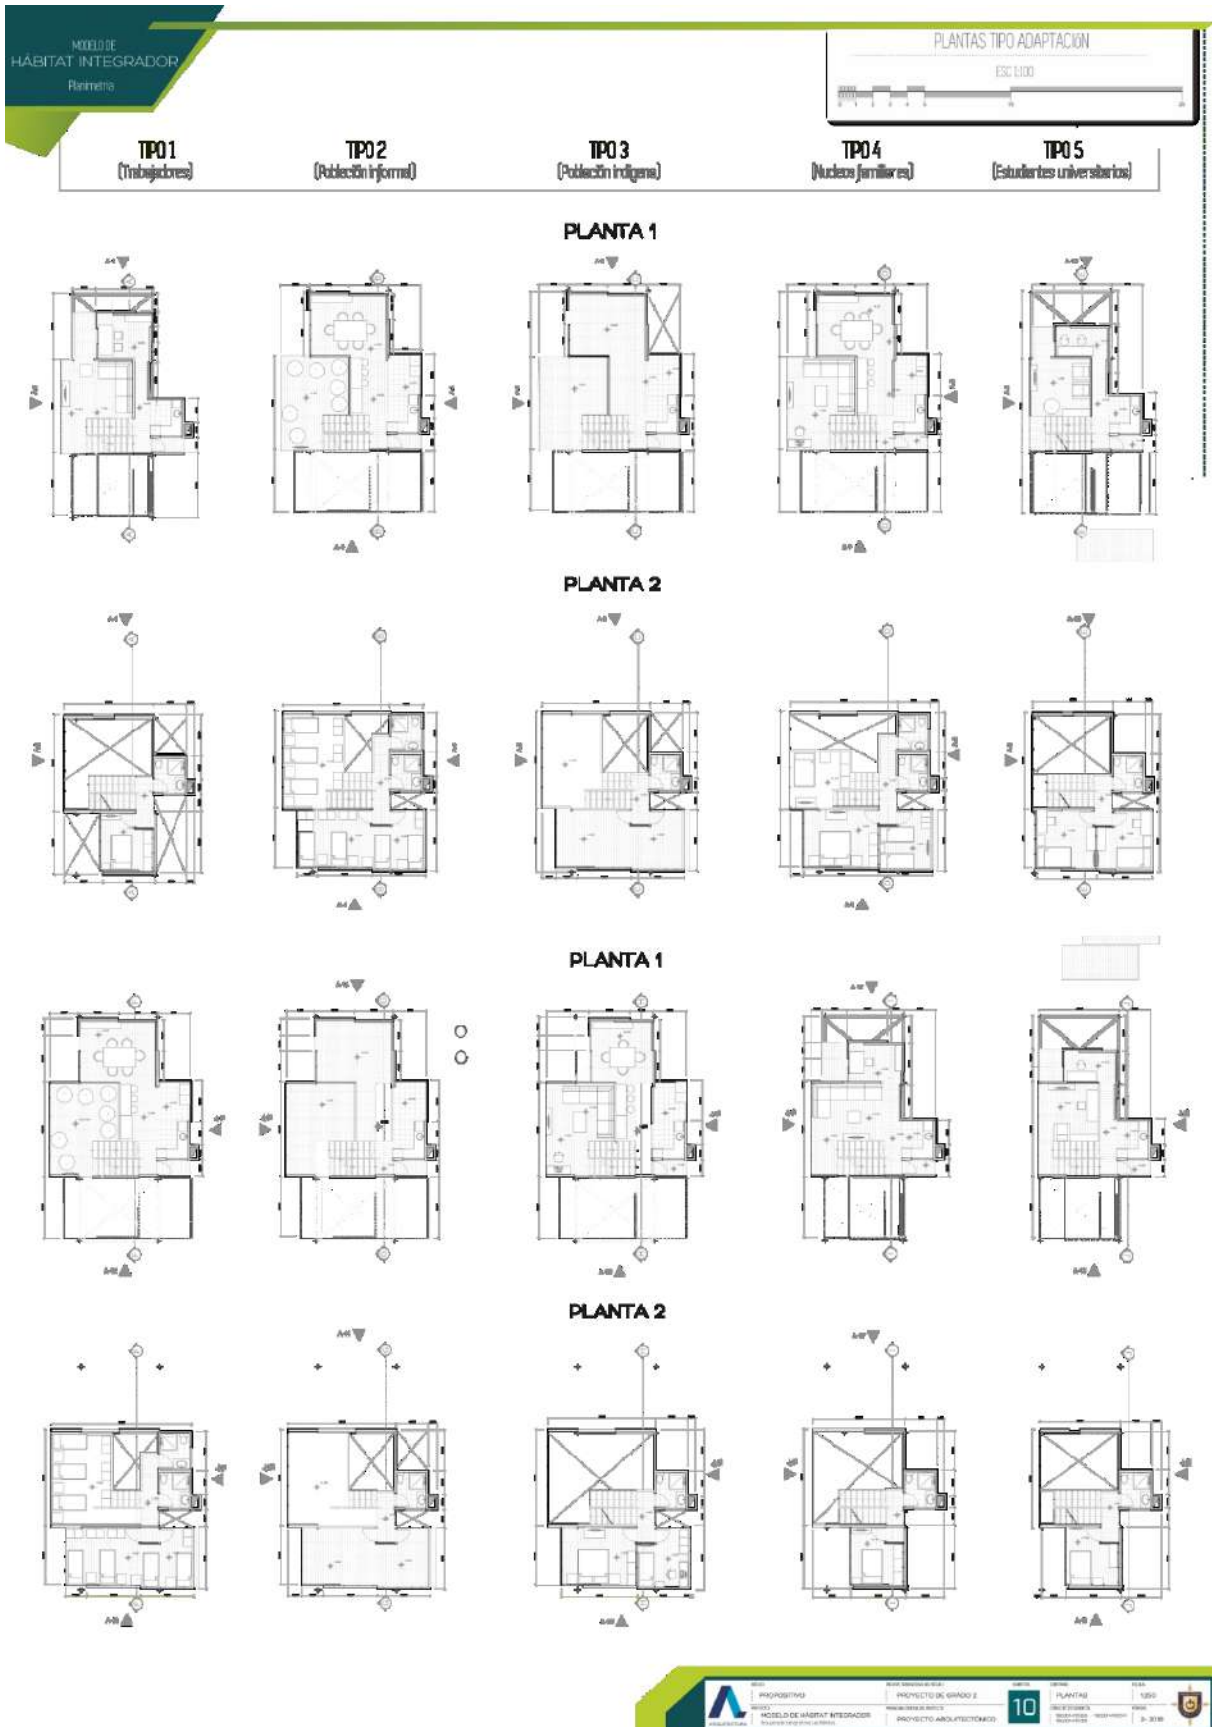


Ilustración 8. MODULO PRIMARIO PLANTAS. Fuente Propia

Modulo Primario Cortes-Alzados



Ilustración 9. Modelo Primario Cortes-Alzados. Fuente Propia

Modulo Empleo Plantas

MODELO DE HÁBITAT INTEGRADOR
Planimetría

PLANTAS TIPO ADAPTACION

ESC: 1:25

MODULO EMPLEO TIPO 1
(Alimentos)


MODULO EMPLEO TIPO 2
(Productos químicos)

MODULO EMPLEO TIPO 3
(Instrumentos y aparatos)


MODULO EMPLEO TIPO 4
(Productos no comprimidos en otras clases)

MODULO EMPLEO TIPO 5
(Servicios)


PLANTA 1
(TIPO 1)

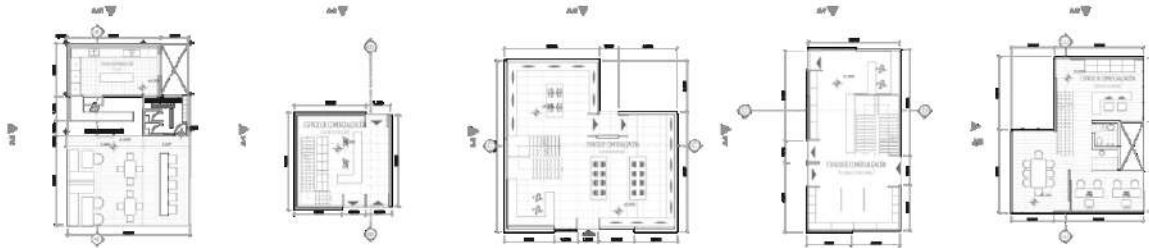

PLANTA 2
(TIPO 1)

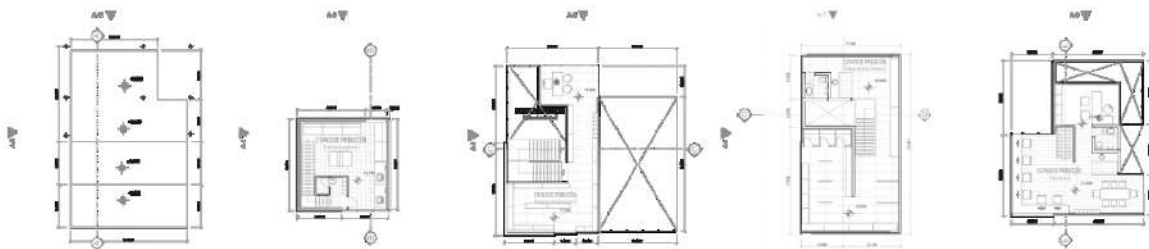

PLANTA 1
(TIPO 2)

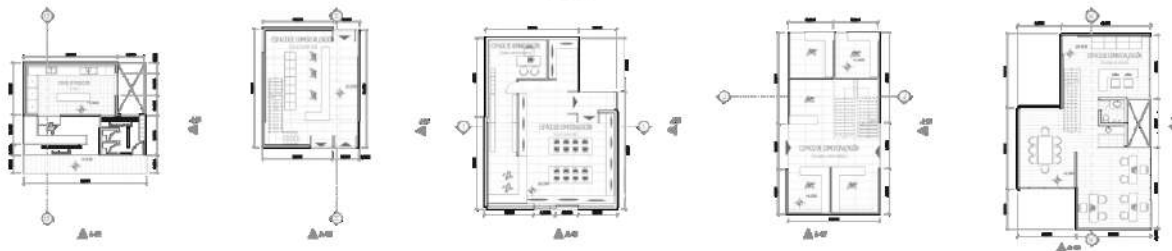

PLANTA 2
(TIPO 2)

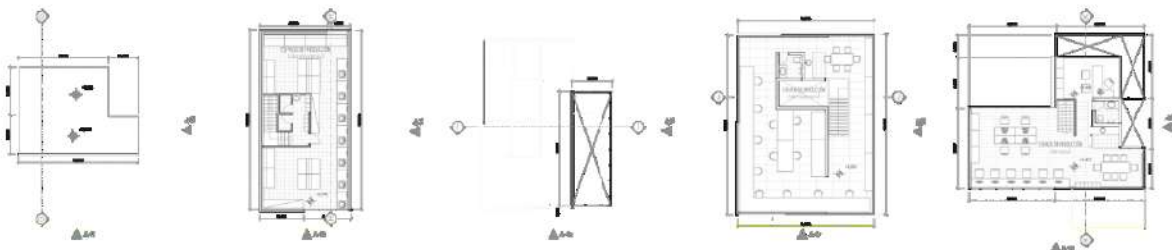


Ilustración 10. Modulo empleo Plantas. Fuente propia.

Modulo Empleo Alzados

MODELO DE HABITAT INTEGRADOR
Platzena

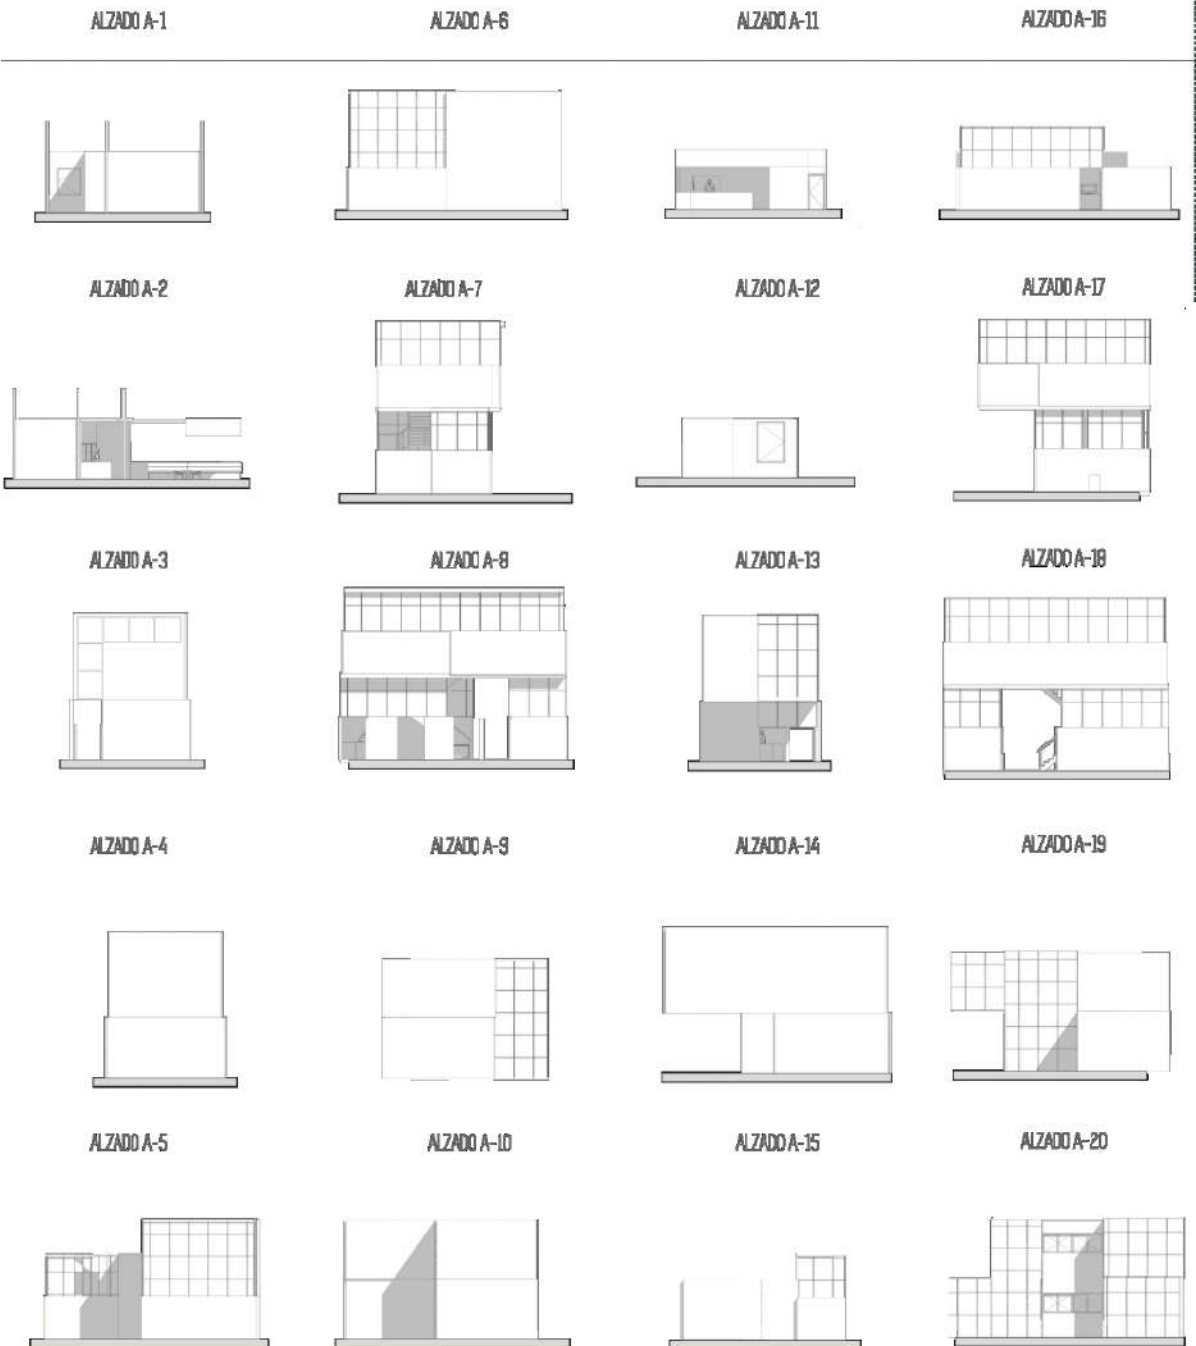


Ilustración 11. Modulo Empleo Alzados. Fuente Propia


Modulo Empleo Corte

MODELO DE
HÁBITAT INTEGRADOR
Planes de


CORTES ADAPTACION

ESC. 1:50

CORTE A-A

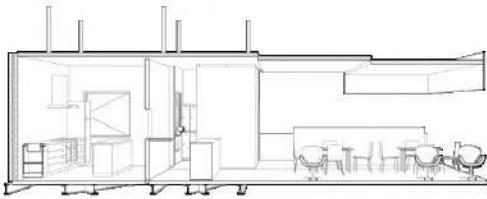

CORTE F-F

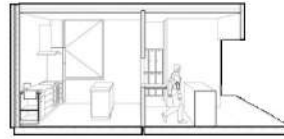


CORTE B-B




CORTE G-G



CORTE C-C

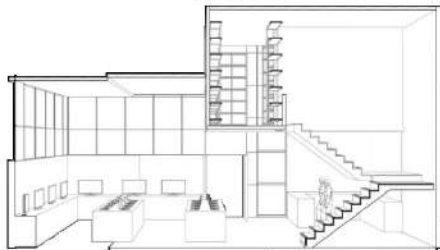


CORTE H-H

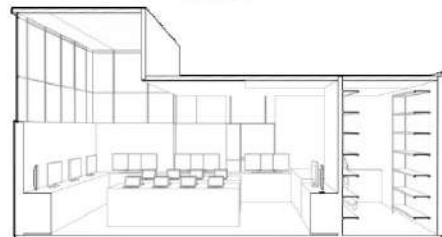


CORTE D-D



CORTE I-I

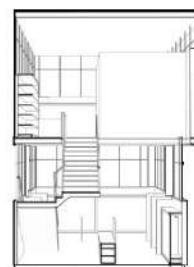

CORTE E-E

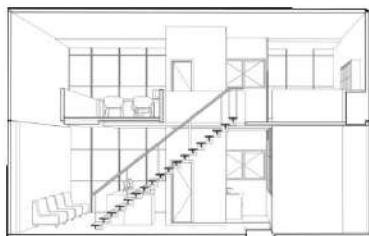

CORTE J-J


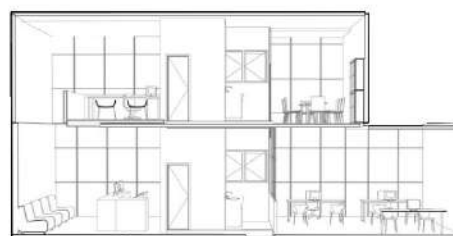


Ilustración 12. Modulo empleo cortes. Fuente Propia

Modulo Salud Plantas

MODELO DE
HÁBITAT INTEGRADOR
Paraná

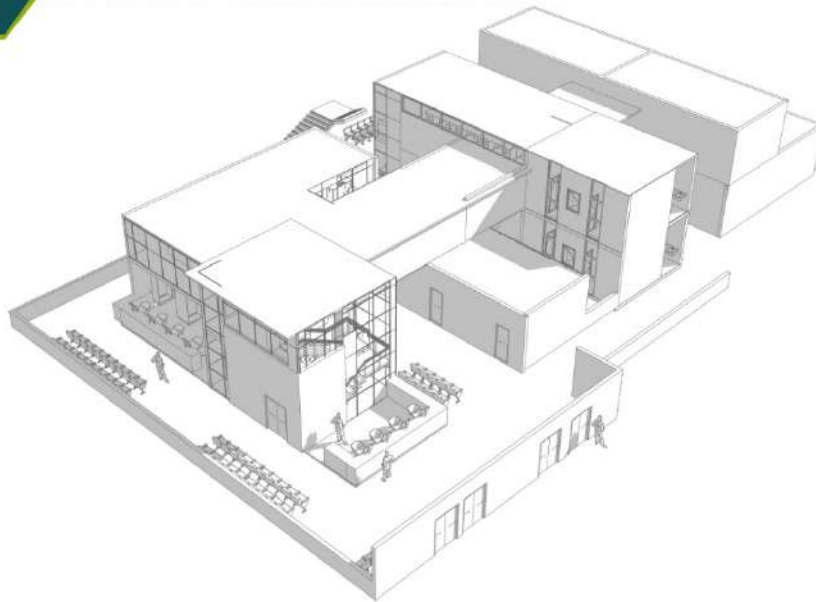

1 NIVEL

2 NIVEL

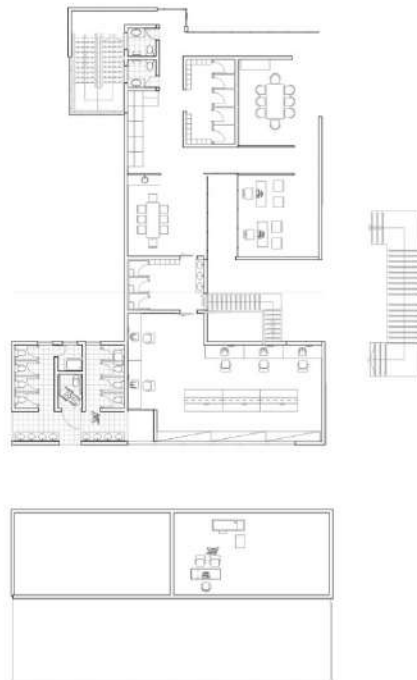
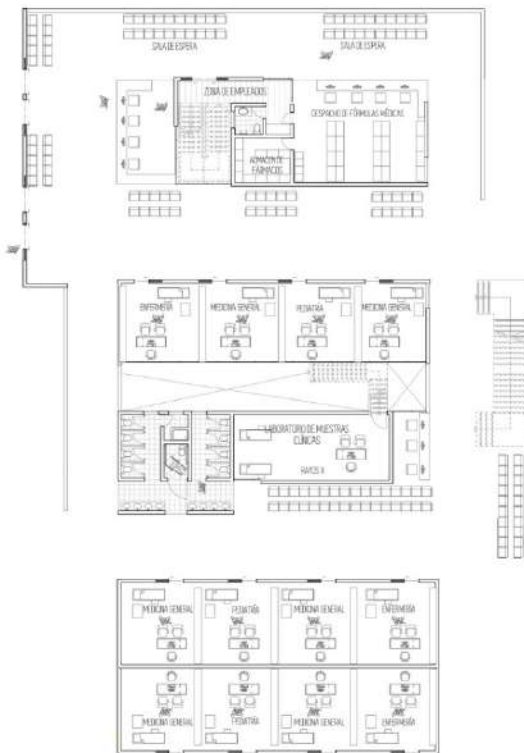


Ilustración 13. Modulo Salud Plantas. Fuente Propia.

Tabla de Ilustraciones

Ilustración 1.Primer Entrega - 9 Semestre. Fuente Propia.....	2
Ilustración 2.Segunda Entrega - 9 Semestre. Fuente Propia.....	2
Ilustración 3.Tercera Entrega - 9 Semestre. Fuente Propia.....	2
Ilustración 4.Primer Entrega - 10 Semestre. Fuente Propia.....	2
Ilustración 5.Segunda Entrega - 10 Semestre. Fuente Propia.....	2
Ilustración 6.Tercera Entrega - 10 Semestre. Fuente Propia.....	2
Ilustración 7.Plano Urbano Proyecto .Fuente Propia.....	2
Ilustración 8.Modulo Primario Plantas. Fuente Propia.....	2
Ilustración 9.Modelo Primario Cortes-Alzados. Fuente Propia.....	2
Ilustración 10.Modulo Empleo Plantas. Fuente Propia.....	2
Ilustración 11.Modulo Empleo Alzados. Fuente Propia.....	2
Ilustración 12.Modulo Empleo Cortes. Fuente Propia.....	2
Ilustración 13.Modulo Salud Plantas. Fuente Propia.....	2